




任意座標
S=1/500

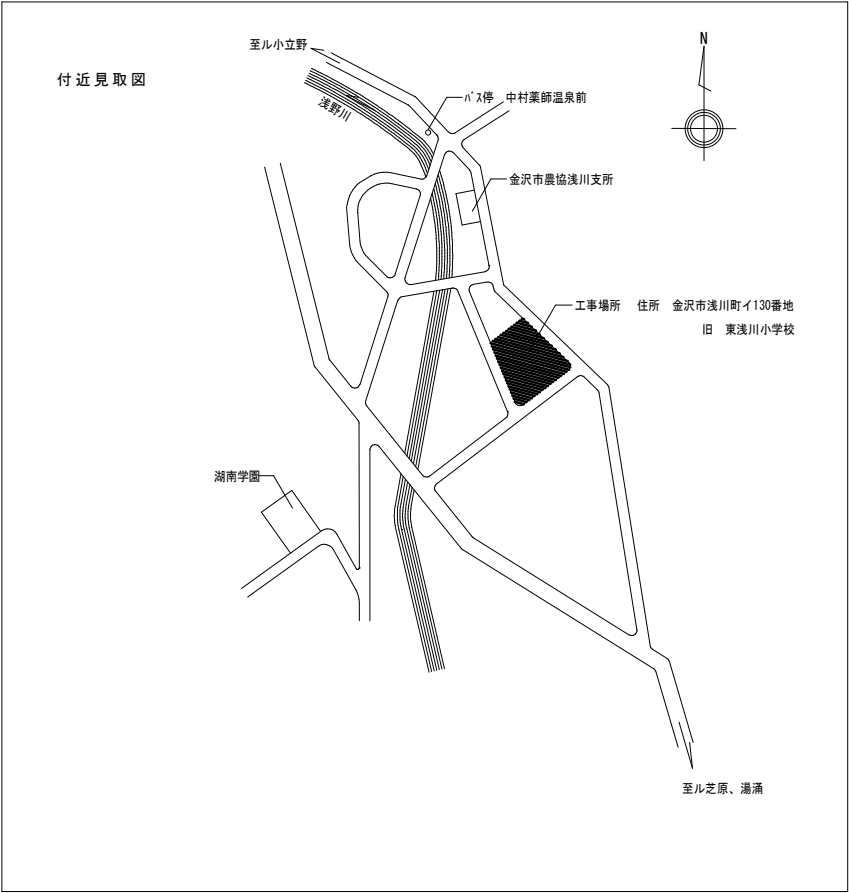

案内図・付近見取図

森と市民をつなぐ拠点施設
(3階建て・既存校舎改修)


木育ルーム
(2階・128㎡)


＜立地、施設へのアクセス＞
拠点施設は、中心市街地と中山間地域の両端部から概ね中間に位置しており、中心市街地に位置する金沢市役所からは、距離として約6.5km（車で15分程度）の立地です。
周辺には県道湯涌福光線が隣接しています。また、公共交通は、北陸大学薬学部及び湯涌温泉を終点とするバス路線が設定されています。また、最寄りのバス停までは徒歩2～3分の立地です。


配置図 1/500


■外部仕上表																									
位 置	部位・名称	記号	仕上・仕様・塗装・下地など					位 置	部位・名称	記号	仕上・仕様・塗装・下地など					位 置	部位・名称	記号	仕上・仕様・塗装・下地など						
屋上防水 改修	PH階 屋上		前	アスファルト防水の上豆砂利コンクリート t 60<既存のまま>					庇・笠木	庇	C	前	防水モルタル					その他	壁樋		SGPφ100 DP塗替（掴み金物共） 飾樹共				
			後	新設合成高分子系M-フィングシート防水 POS工法 t=1.5mm<新設>								前	既存防水モルタルの上 塗膜防水						壁型ドレイン		鋳鉄製の100 塩ビシート用防水ドレン処理（塩ビ銅板、ドレンキャップ 共）				
	3階 屋上①		前	ペンフレション® ロック t 55<撤去> アスファルト防水<既存のまま>					笠木 1	G	前	7M笠木W210 <撤去>					横引ドレイン			鋳鉄製の100 塩ビシート用防水ドレン処理（塩ビ銅板、ドレンキャップ 共）					
			後	新設合成高分子系M-フィングシート防水 M4S工法 t=1.5mm<新設>							後	7M笠木W225 <新設>					中継ドレイン			既存のまま					
	3階 屋上②		前	アスファルト防水<既存のまま>					笠木 2	H	前	モルタル笠木					EXP. J			屋外EXP. Jカバー<既存> 取外・再取付					
			後	新設合成高分子系M-フィングシート防水 M4S工法 t=1.5mm<新設>							後	既存モルタルの上塗膜防水													
	2階 屋上②		前	シート防水<既存のまま>					軒天等	軒裏・庇裏	D	前	コンクリート打放しの上アクリルリシン吹付												
			後	新設合成高分子系M-フィングシート防水 S4S工法 t=1.5mm<新設>								後	既存塗膜の除去、劣化部補修、水洗い、下地調整 (C-2) の上外装薄塗材E												
2階 屋上①		前	シート防水<既存のまま>					巾木	巾木	E	前	コンクリート打放し													
		後	新設合成高分子系M-フィングシート防水 S4S工法 t=1.5mm<新設>								後	水洗いの上、カチオン系モルタル塗													
外壁等	柱・外壁 1 (改修)	A	前	コンクリート打放し下地 吹付タイル					手摺等	屋上手摺・バルコニー手摺 タラップ		前	SGP OP塗												
			後	既存塗膜の除去、劣化部補修、水洗い、下地調整 (C-2) の上複層塗材E								後	下地調整RB種の上、錆止、DP塗替												
	外壁 2 (改修)	I	前	押出成形セメント板張 t=60 アクリルリシン吹付					外部床	タラップ タラップ		前	タラップ												
			後	水洗い、下地調整の上可とう形改修塗材E塗替								後	モザイクタイル50口<新設>												
	外壁 2 (新設)	J	前	—								前	タラップ												
			後	押出成形セメント板 t 60<新設>複層塗材E<新設>								後	モザイクタイル50口<新設>												
				前	—								前	タラップ											
				後	押出成形セメント板 t 60<新設>複層塗材E<新設>								後	モザイクタイル50口<新設>											

※1FL=GL+500																								
階		室名・箇所	床	仕上・仕様・下地	下地	仕上高	巾 木	高さ	壁・柱型	仕上・仕様・下地	下地	吸音	天井・梁型	仕上・仕様・下地	下地	廻縁	天井高	カテナ BOX	消火器 BOX	天井 点検口	額縁 窓台	カーテン ブラインド	7mm パネル	備 考（金物・器具など） （参考メーカー・品番など）
外部	前	1階 玄関ポーチ	タコタイル150角<撤去>	-	±0	RC打放	150		吹付タイル	RC			石綿セメント板 t5 目透し貼 下地共<撤去>	LGS	ビニール	2.880								天井材スレート板 アスベスト含有材（レベル3）
									<既存>															足洗い、スロープ手摺撤去
		エントランスポーチ	モザイクタイル50口<新設> 一部堅木デッキ材90*90WP塗<新設>（W01木質化工事）	RC	W	-180 +3	カチオン系モルタル塗 <新設>	-	柱・外壁 1	RC			ケイカル板 t6目透貼 EP-G塗 下地共<新設>	LGS	塩ビ	2.880 2.700								スロープ新設、スロープ手摺新設 W01、W02A<木質化工事>
1階		エントランゲート	シタコンクリート t150の上タコタイル仕上<新設>	RC		-180 ±0	カチオン系モルタル塗 <新設>	-	柱・外壁 1	RC	LGS100		ケイカル板 t6目透貼 EP-G塗 下地共<新設>	LGS	塩ビ	2.880~2.700								W03<木質化工事>
	前	職員玄関	タコタイル150角<既存のまま> 凸凹ビニ床シート t2.5<撤去>	RC	M	-180 ±0	人研<撤去> 木製<既存>	180 100	モルタルV P 塗装<既存>	M			化粧石膏ボード貼 t9.0 下地共<撤去>	LGS	塩ビ	2.880						木製		家具撤去
																								<既存>
	後	風除室	カラーセルフレベリング材 t5 <新設>	-	+3	木製SOP塗替 木製SOP<新設>	100 100	既存モルタル面EP-G塗替 一部吹付薄塗材E<新設> 他	- LGS			ケイカル板 t6目透貼 EP-G塗 下地共<新設>	LGS	塩ビ	2.700					床置	A*2ヶ	SOP 塗替		W03<木質化工事>
	前	児童玄関 ホール	タコタイル150角<既存のまま> 凸凹ビニ床シート t2.5<撤去>	RC	M	-180 ±0	人研<既存> 木製<既存>	180 100	モルタルV P 塗装<既存> ラワン t5.5 OP塗<撤去>	M M			化粧石膏ボード t9.0 下地共<撤去>	LGS	ビニール	2.880 2.700						木製		家具撤去
	前	校務員室	ビニ床シート t2.5<撤去> 一部小上 木下地畳敷き、木製フロリングボード t15<撤去>	M	R C	±0 +300	木製<撤去>	100	ビニルクロス貼<撤去> モルタルV P 塗装<既存> 100角タイル<撤去>	M			化粧石膏ボード t9.0 下地共<撤去>	LGS	ビニール	2.700						木製		家具撤去、RC間仕切り壁 t120<撤去>、7mmパネル遮断撤去
	後	エントランスホール	堅木デッキ材90*t30WP塗<新設>（W01木質化工事）	W	-	±0	-	100	モルタルV P 塗装<既存> 100角タイル<撤去> 既存モルタル面EP-G塗替 既存RC面EP-G塗<新設> モルタル塗の上EP-G塗<新設>一部吹付薄塗材E<新設>	M - -			ケイカル板 t6目透貼 EP-G塗 下地共<新設> 既存RC躯体面 EP-G塗<新設>	LGS	塩ビ	3.500、2.700					床置		<既存> SOP <新設>	W02A<木質化工事> 家具K01×3<新設>
	後	ホール	カラーセルフレベリング材 t5 <新設>	M		+3	木製SOP塗替 木製SOP<新設>	100	既存モルタル面EP-G塗替 既存RC面EP-G塗<新設> モルタル塗の上EP-G塗<新設>タイル板 t6EP-G塗<新設>	- -			既存RC躯体面 EP-G塗<新設>	-		3.547						SOP 塗替		W02B、W05A、W04新設<木質化工事> 家具K01×2、K03<新設>
	前	配膳室	ビニ床シート t2.5<撤去>	M		±0	木製<既存>	100	モルタルV P 塗装<既存> 100角タイル<撤去>	M			化粧石膏ボード t9.0 下地共<撤去>	LGS	ビニール	2.700						-		RC間仕切り壁 t120一部<撤去>
	後	多目的WC	ビニ床シート t2.5<新設>	-		±0	床同材<新設>	100	GB-R t9.5+化粧ケイカル t6 下地共<新設>	LGS			GB-D t9.5 下地共<新設>	LGS	塩ビ	2.400						-		
	後	倉庫	ビニ床シート t2.5<新設>	-		±0	ビニ床<新設> 木製SOP塗替	100	GB-R t9.5+ケイカル t6EP-G塗 下地共<新設> 既存モルタル面EP-G塗替	LGS -			GB-D t9.5 下地共<新設>	LGS	塩ビ	2.700						-		ラニング<新設> 外壁断熱材発泡ウレタン吹付t25
	前	図工室	木製フロリングボード t150SW塗<撤去> 一部土間タコタイル t15<撤去> タコタイル<撤去>	RC	R C	±0	木製<既存>	100	ビニルクロス貼<撤去> ポリ合板<撤去> 柱型V P 塗装<既存> t5.5 OP塗<撤去> 100角タイル<撤去>	M M			化粧石膏ボード t9.0 下地共<撤去>	LGS	ビニール	3.000	木製					木製		家具撤去、人研床撤去、7mmパネル遮断撤去、木軸間仕切壁撤去 RC床一部撤去<EV改修>
	前	図工準備室	木製フロリングボード t150SW塗<撤去>	R C		±0	木製<既存>	100	ビニルクロス貼<撤去> ポリ合板<撤去> 柱型V P 塗装<既存> t5.5 OP塗<撤去> 100角タイル<撤去>	M M			化粧石膏ボード t9.0 下地共<撤去>	LGS	ビニール	2.700	木製					<既存>	<既存>	人研床撤去、7mmパネル遮断撤去
	後	交流ホール	カラーセルフレベリング材 t5 <新設>	M	t15	+3	木製SOP塗替	100	1時間耐火壁EP-G塗<新設> 既存モルタル面EP-G塗替 モルタル塗の上EP-G塗<新設>	LGS -			既存RC躯体面 EP-G塗<新設> 既存フロア面 EP-G塗<新設>	- -	-	3.547	SOP	床置			SOP		W06新設<木質化工事>、W09<木質化工事> 1時間耐火壁<新設>*仕様：凡例を参照	
	後	収納・自販機コーナー	同上	同上	+3	同上	同上	100	同上	同上			同上	同上		3.547	同上					同上		同上
	前	CR（1年）	ビニ床シート t2.5<撤去>	M		±0	木製<既存>	100	ビニルクロス貼<撤去> ポリ合板<撤去> 柱型V P 塗装<既存> d：ラワン t5.5 OP塗<既存>	M M			化粧石膏ボード t9.0 下地共<撤去>	LGS	ビニール	3.000	木製					木製		家具撤去、7mmパネル遮断撤去
	後	事務局	カラーセルフレベリング材 t5 <新設>	-	+3	木製SOP塗替	100	既存フロア合板SOP塗替、一部フロア合板 t5.5SOP塗<新設> 既存モルタル面EP-G塗替 木製塗の上EP-G塗<新設> 他	- -	既存RC躯体面 EP-G塗、既存フロア面 EP-G塗<新設> GB-R t9.5+岩綿吸音板 t9 下地共<新設>	- LGS		3.547 2.697	SOP 塗替	床置	A*1ヶ	SOP							W08、W09新設<木質化工事>
	前	CR（2年） CR（3・4年）	ビニ床シート t2.5<撤去>	M		±0	木製<既存>	100	ビニルクロス貼<撤去> 柱型V P 塗装<既存> ラワン t5.5 OP塗<既存> ポリ合板<既存>	M M			化粧石膏ボード t9.0 下地共<撤去>	LGS	ビニール	3.000	木製					木製		家具撤去、7mmパネル遮断一部撤去
	後	公民館 事務室、前室	下地合板 t12の上杉フロリング t15 UC塗<新設>	置床	+147	杉巾木UC塗	60	GB-R t12.5の上ビニルクロス貼<新設> 既存モルタル面EP-G塗替 モルタル塗の上EP-G塗<新設>	LGS -	GB-D t9.5 下地共<新設> 既存フロア面 EP-G塗<新設>	LGS -		塩ビ	2.850	SOP 塗替					SOP 塗替				杉羽目板貼H750新設 ※杉材は全て金沢市産材<木質化工事> 家具K102、103<新設>
	後	公民館 会議室	下地合板 t12の上ビニ床シート t2.5<新設>	置床	+149.5	木製SOP塗替	100	GB-R t12.5の上ビニルクロス貼<新設> 既存フロア合板 SOP塗替 ビニ床<新設>	LGS -	GB-D t9.5 下地共<新設> 既存フロア面 EP-G塗<新設>	LGS -		塩ビ	2.850	SOP 塗替					SOP 塗替				流し台W1800<新設> 既存扉鍵交換
後	公民館 倉庫 1	ビニ床シート t2.5<新設>	-	±0	木製SOP塗替	60	GB-R t12.5の上ビニルクロス貼<新設> 既存フロア合板 SOP塗替 木製SOP<新設>	LGS -	GB-D t9.5 下地共<新設> 既存フロア面 EP-G塗<新設>	LGS -		塩ビ	2.850	SOP 塗替					SOP 塗替				流し台W1800<新設> 既存扉鍵交換	
前	CR（5・6年）	ビニ床シート t2.5<既存>	M			木製<既存>	100	ビニルクロス貼<撤去> 柱型V P 塗装<既存> ラワン t5.5 OP塗<既存> ポリ合板<既存>	M M			化粧石膏ボード t9.0 下地共<撤去>	LGS	ビニール	3.000	木製					木製		家具撤去	
後	倉庫 2	-	-	±0	-	-	100	既存モルタル面EP-G塗替 モルタル塗の上EP-G塗<新設>	- M			GB-D t9.5 下地共<新設>	LGS	塩ビ	3.000	-					-		防煙垂壁H600<新設>	
前	廊下1-1（旧保健室前）	ビニ床シート t2.5<撤去>	M		±0	木製<既存>	100	モルタルV P 塗装<既存> ポリ合板<撤去>	M M			化粧石膏ボード t9.0 下地共<撤去>	LGS	ビニール	2.700	-					木製		<既存>	
後	廊下1-1（児童クラブ前）	ビニ床シート t2.5<新設>	-	±0	木製SOP塗替	100	既存モルタル面EP-G塗替 ケイカル t6EP-G塗<新設>	- -	GB-D t9.5 下地共<新設>	LGS -		塩ビ	2.700	-							SOP 塗替			既存扉鍵交換
前	廊下1-2、1-3	ビニ床シート t2.5<撤去>	M		±0	木製（一部撤去）	100	モルタルV P 塗装<既存> ラワン t5.5 OP塗<撤去> ポリ合板<撤去>	M M			化粧石膏ボード t9.0 下地共<撤去>	LGS	ビニール	2.700	-					木製		<既存>	
後	廊下1-2、1-3	カラーセルフレベリング材 t5 <新設>	-	+3	木製SOP塗替	100	既存モルタル面EP-G塗替 ケイカル t6EP-G塗<新設> 他	- -	既存RC躯体面 EP-G塗	- -			3.547	-							SOP 塗替			W05A、W07A、W10新設<木質化工事>
前	廊下1-4	ビニ床シート t2.5<撤去>	M		±0	木製<既存>	100	モルタルV P 塗装<既存> ラワン t5.5 OP塗<撤去> ポリ合板<撤去>	M M			化粧石膏ボード t9.0 下地共<撤去>	LGS	ビニール	2.700	-					木製		<既存>	
後	廊下1-4	カラーセルフレベリング材 t5 <新設>	-	+3	木製SOP塗替	100	既存モルタル面EP-G塗替 ケイカル t6EP-G塗<新設>	- -	既存RC躯体面 EP-G塗<新設>	- -			3.547	-							SOP 塗替			W10新設<木質化工事> ふかし梁H400（新設）
前	保健室	ビニ床シート t2.5<既存>	M			木製<既存>	100	ケイカル t6EP-G塗<新設> モルタルVP<既存>	- M			一部タイル板 t6目透貼 EP-G塗 下地共<新設> 化粧石膏ボード t9.0 下地共<撤去>	LGS LGS	塩ビ ビニール	2.700 3.000	木製					木製		家具一部取外	
後	児童クラブ	-	-	±0	-	-	100	柱型V P 塗装<既存>ポリ合板 t5.5<撤去> 既存のまま	M -			GB-D t9.5 下地共<新設>	LGS	塩ビ	3.000	-					-			既存家具再取付

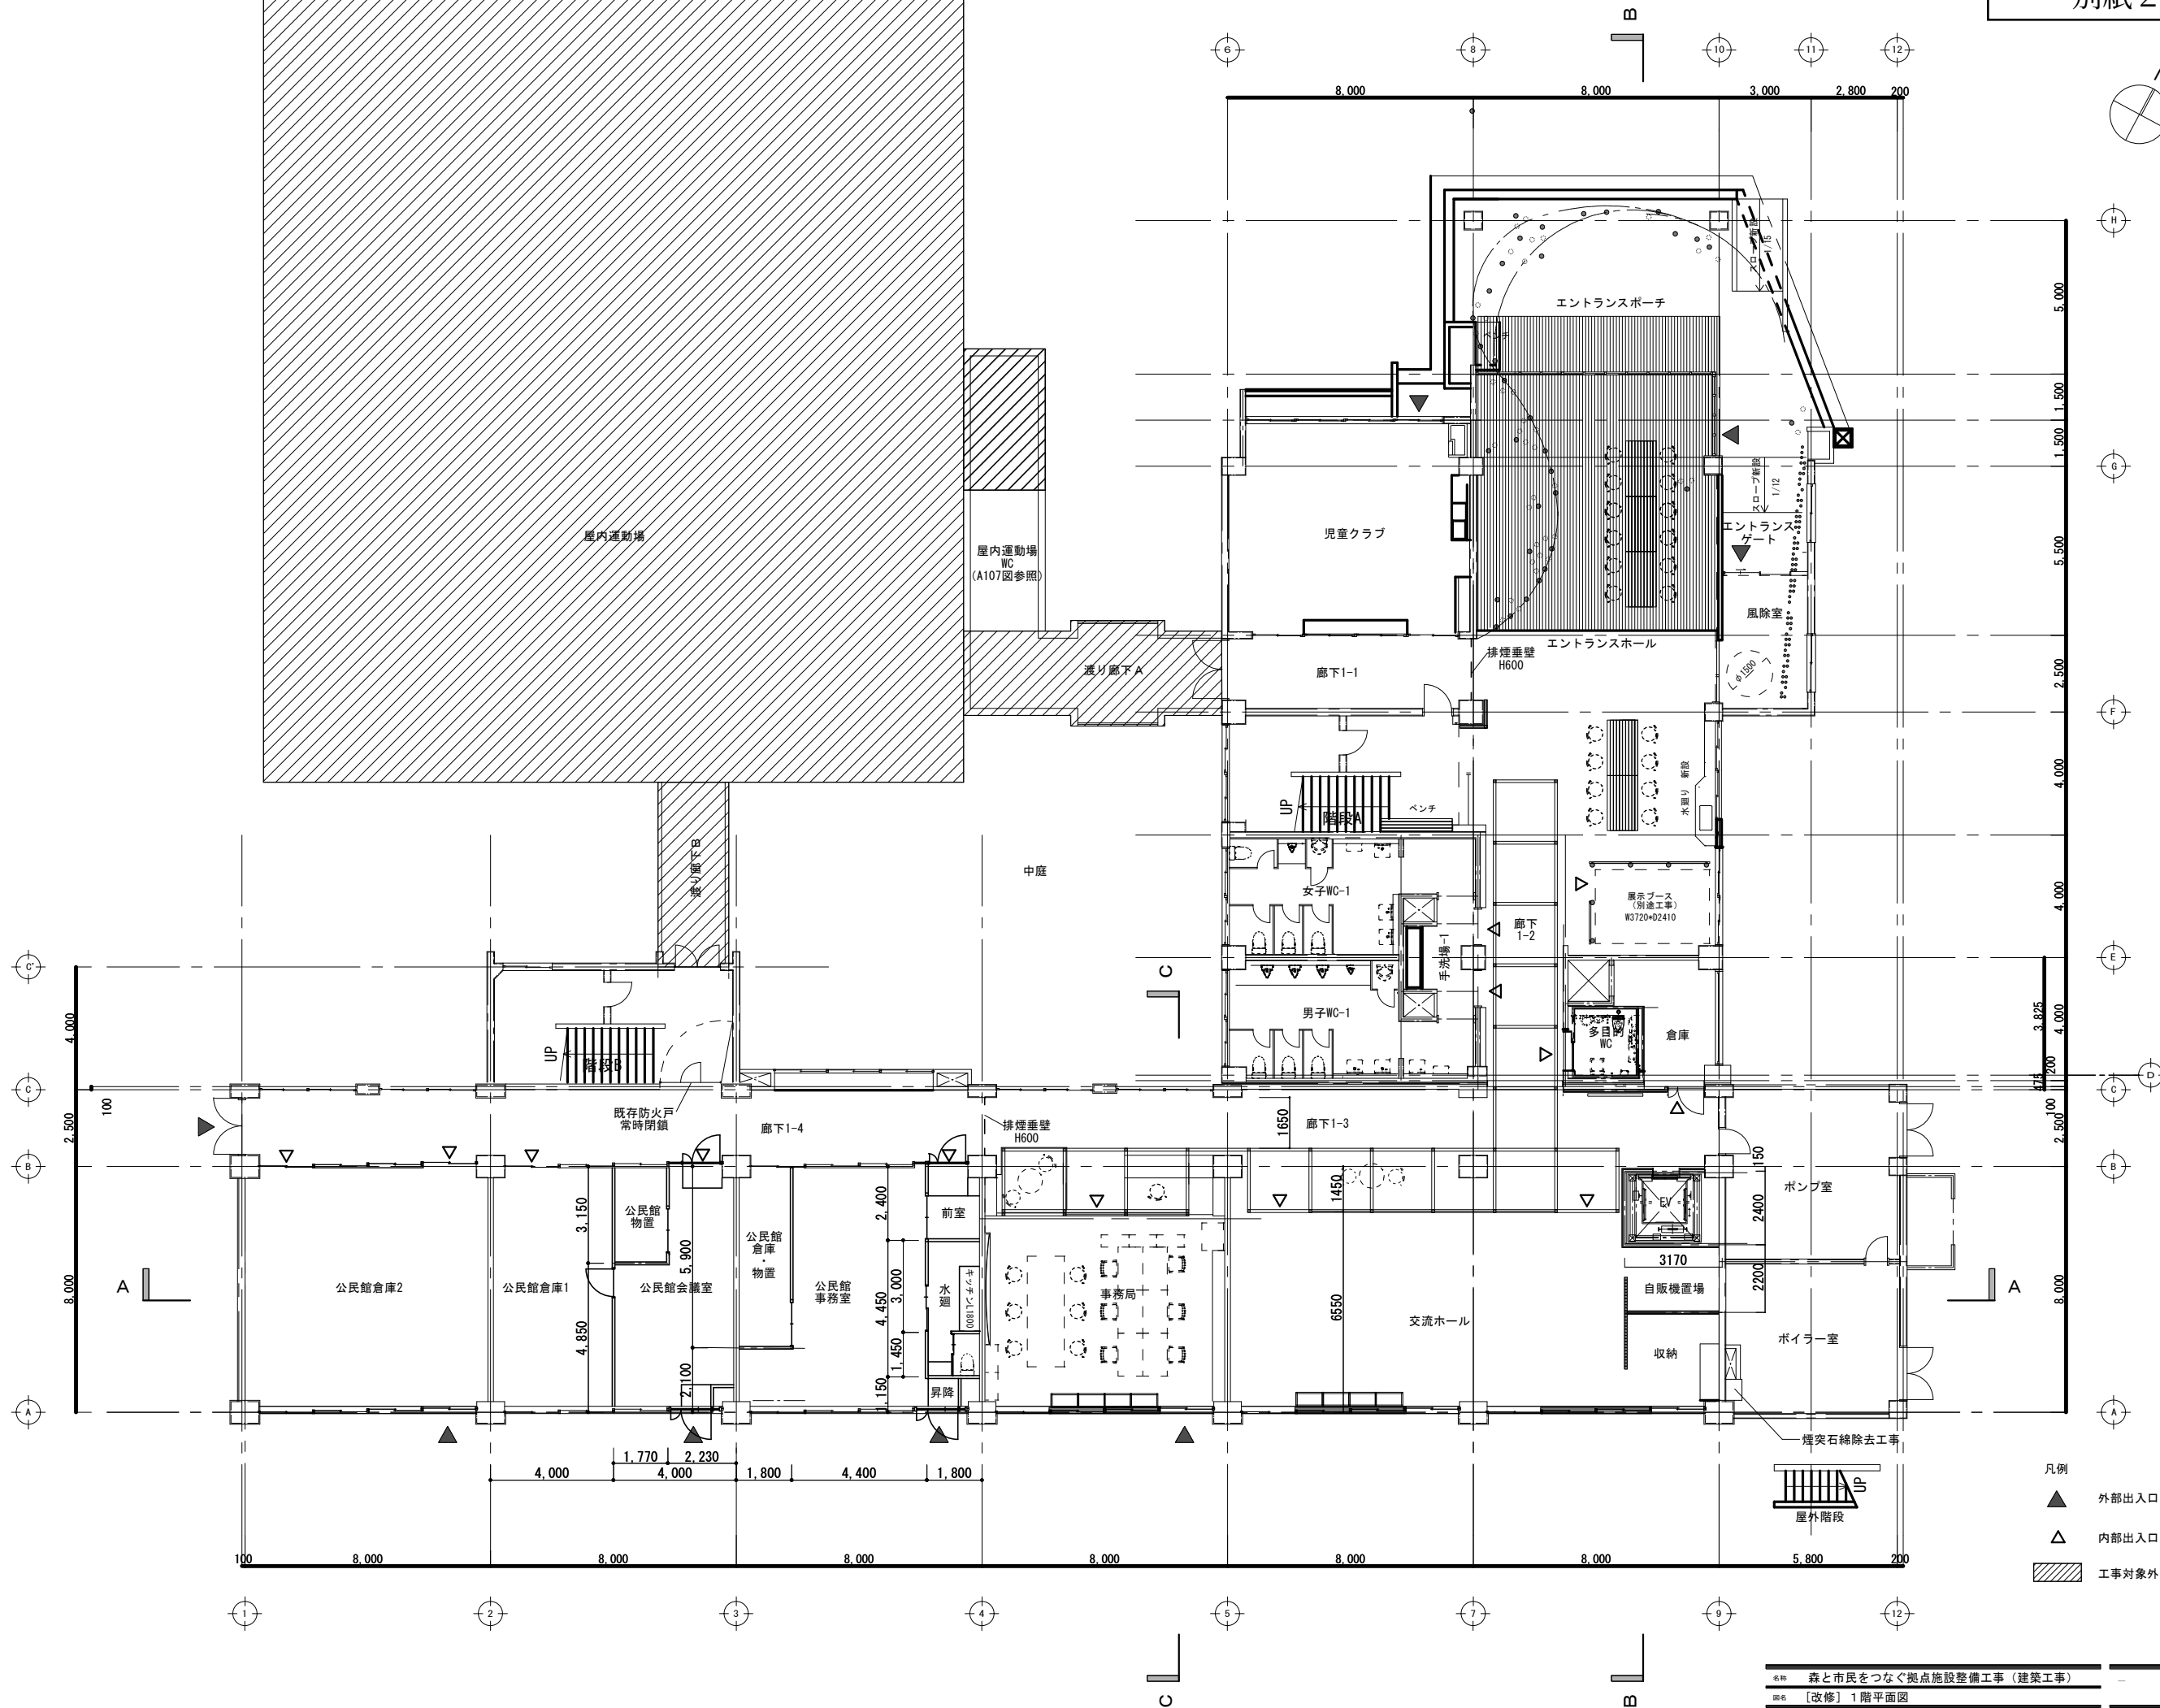


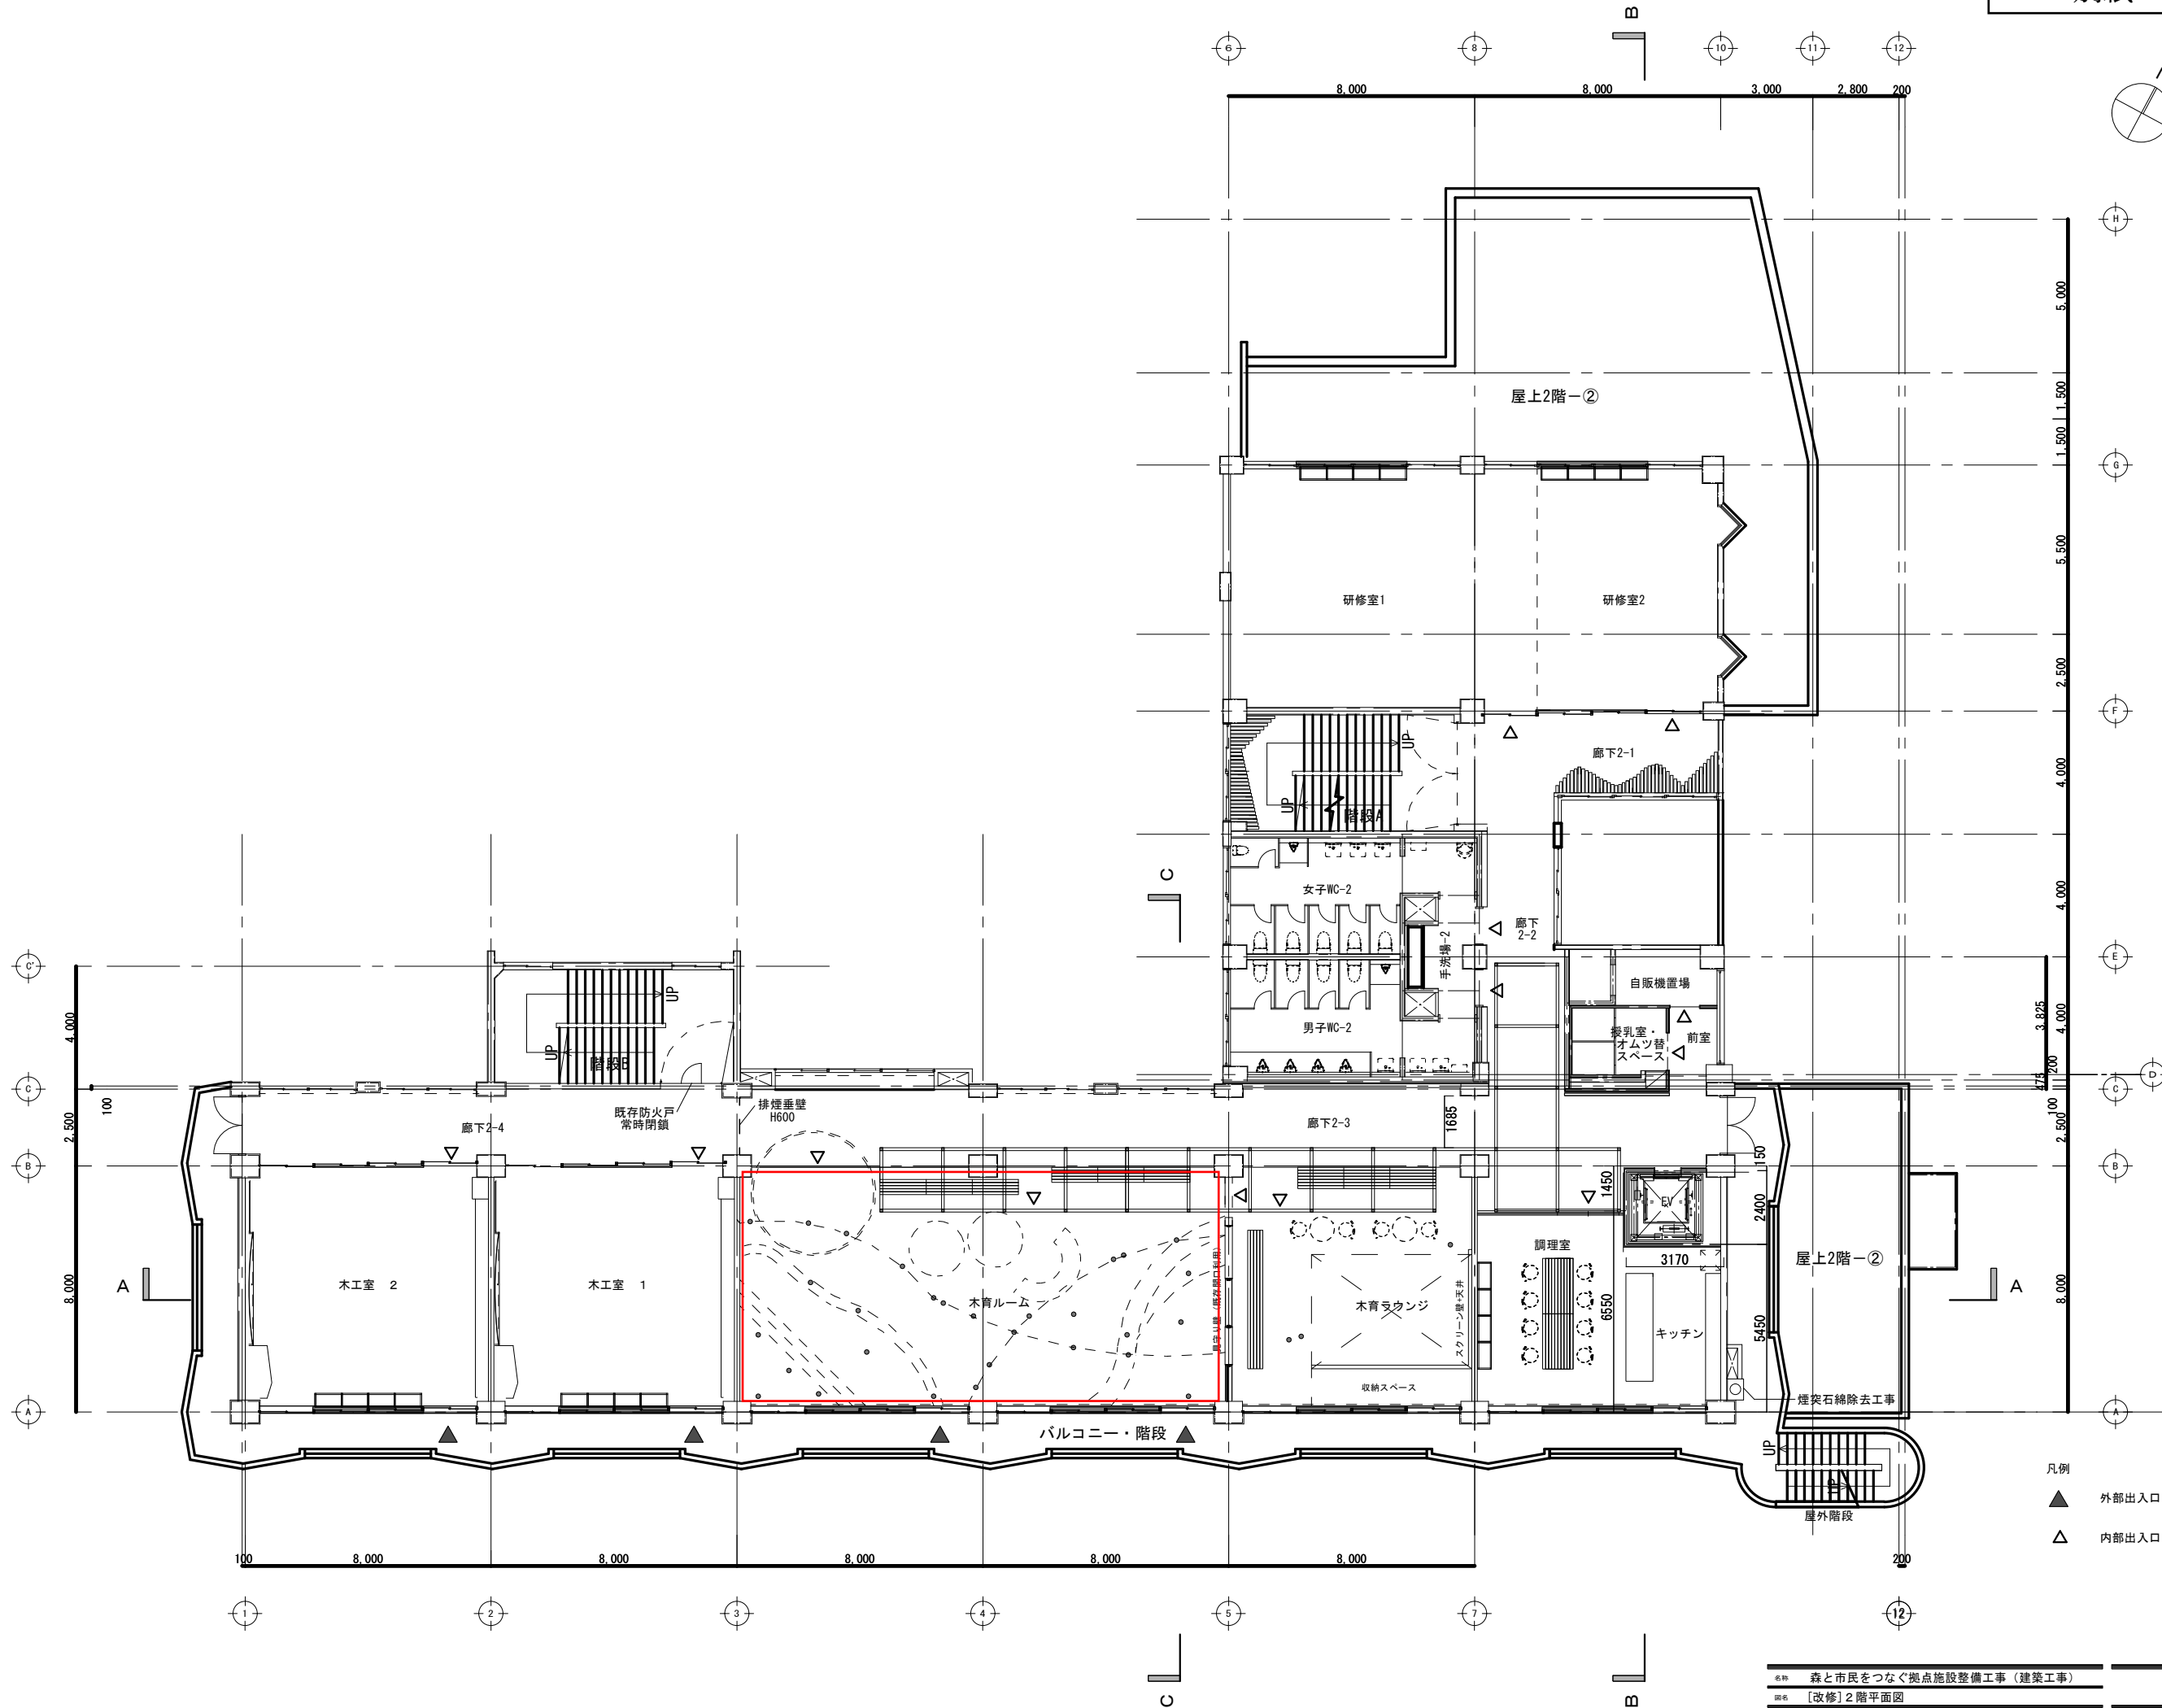

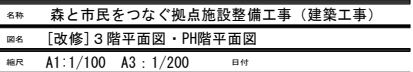

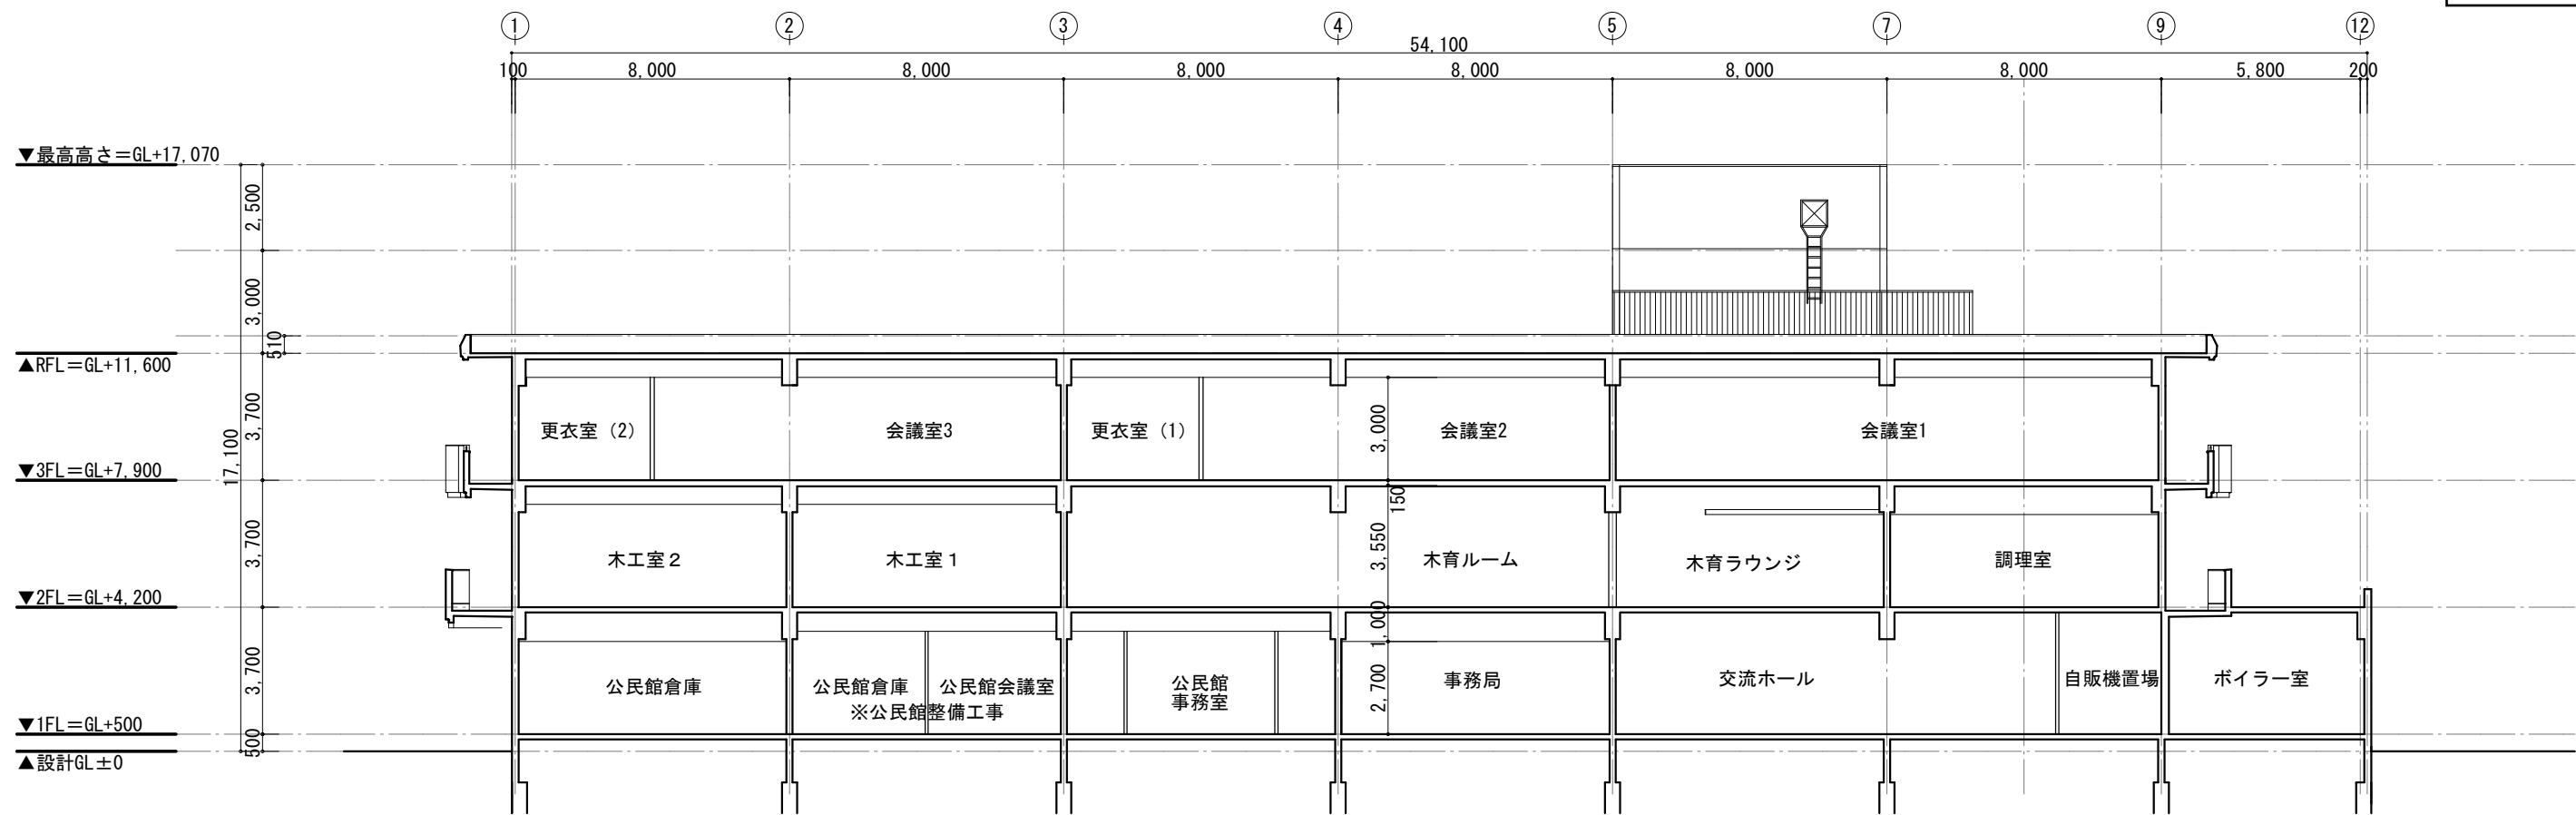


断面図 A

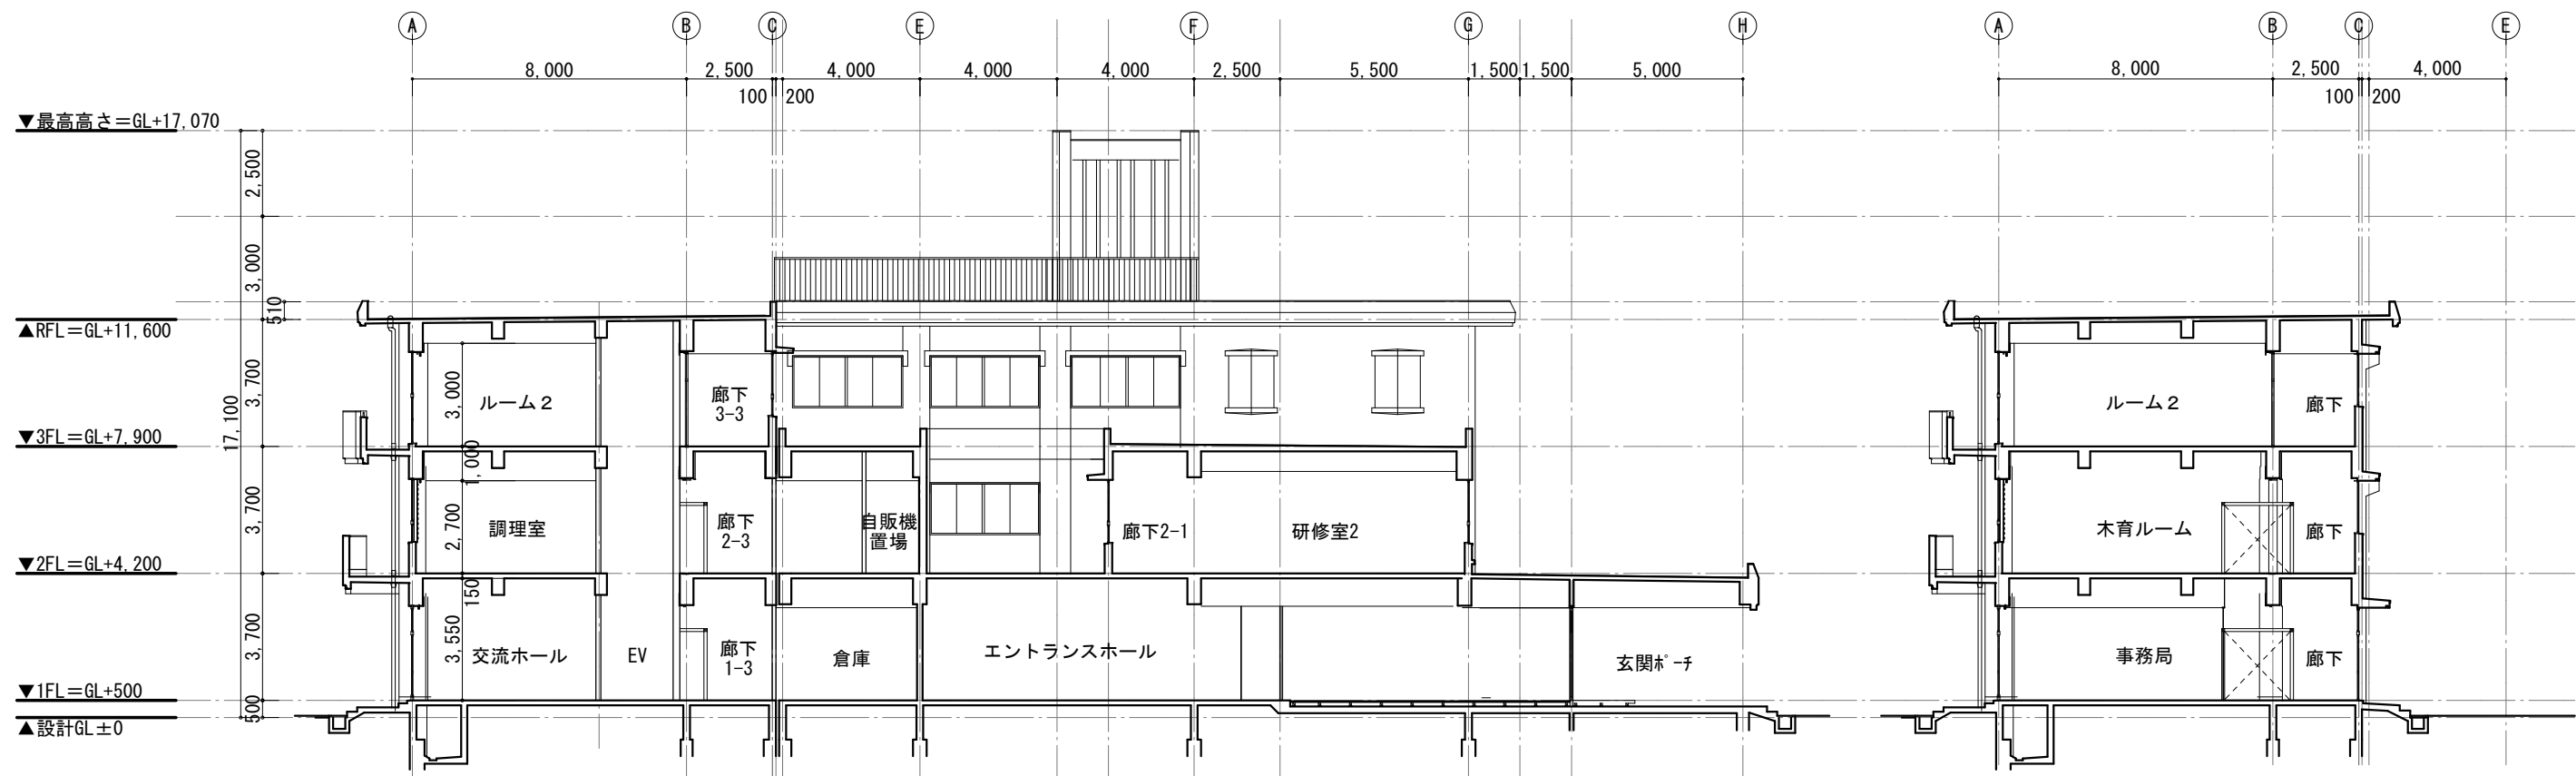

断面図 B

断面図 C


改修

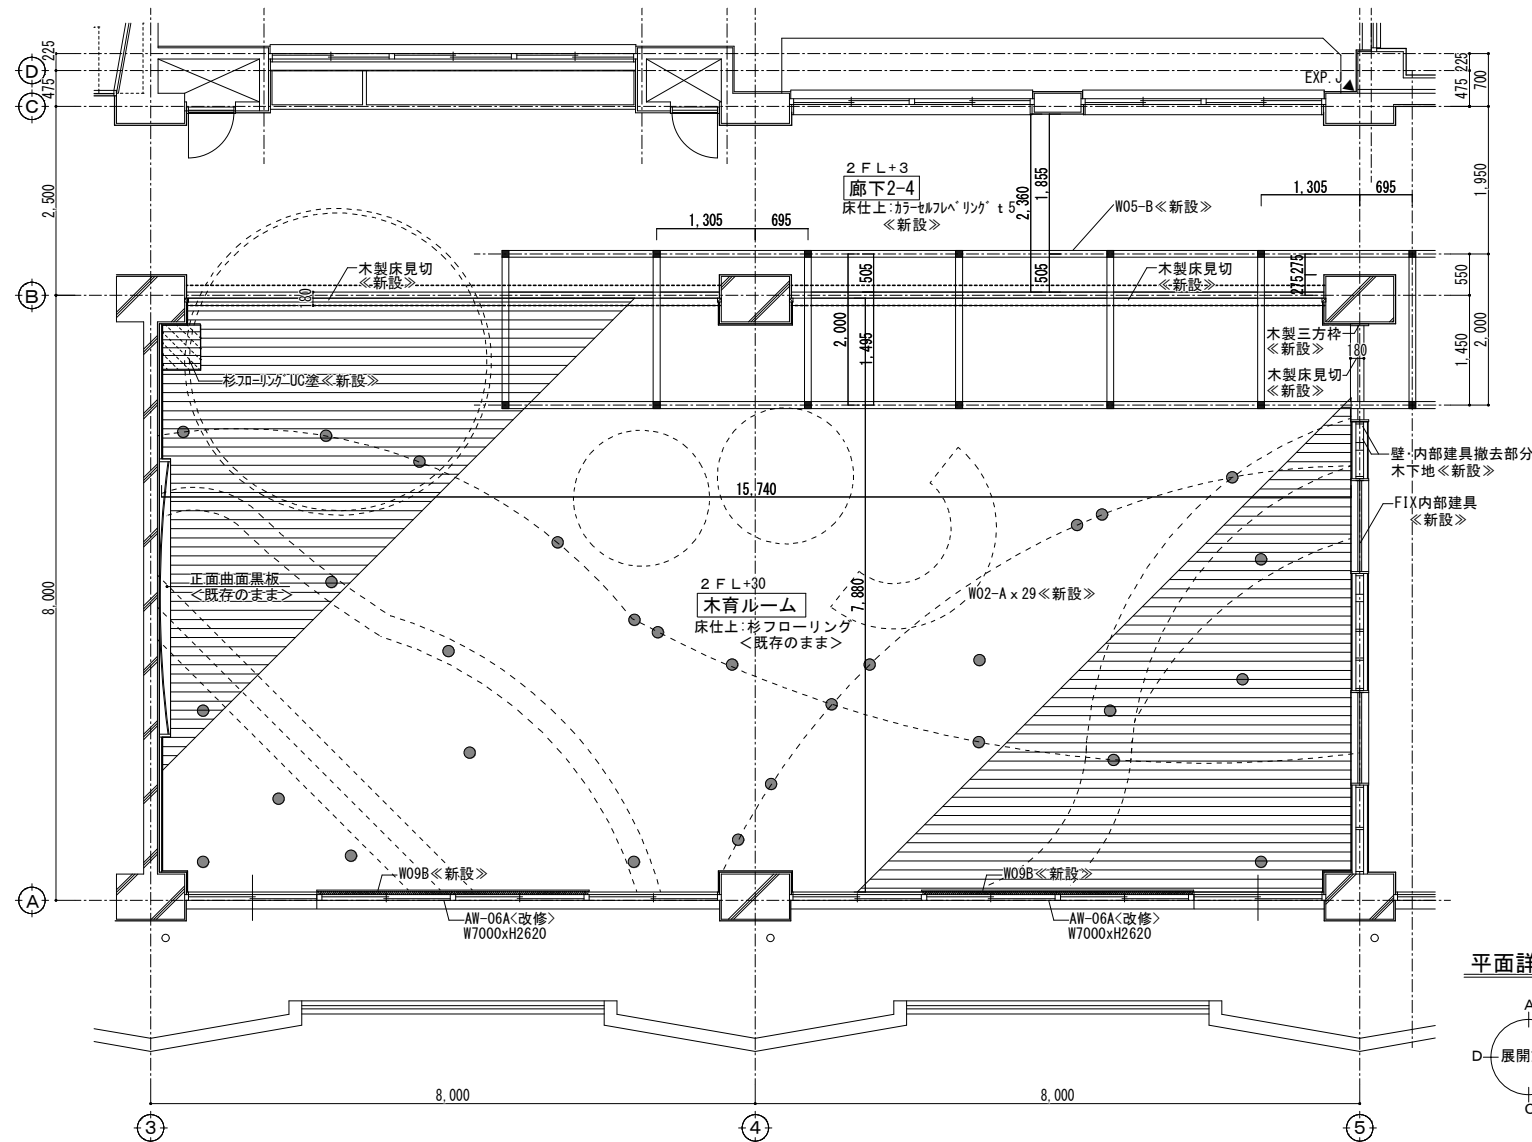

凡例


W02-A 独立柱

木育ルームの参考線を示す
(建築工事対象外)

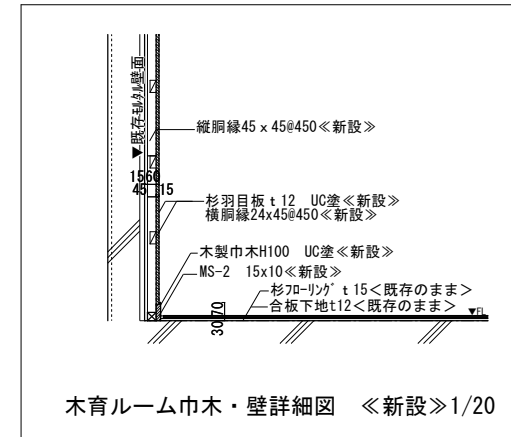


平面詳細図

モルタル塗範囲


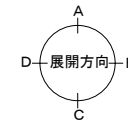



※特記なき部分は既存のままとする
※家具撤去部はモルタル塗とする
※モルタル面はEP-G塗・EP-G塗替とする
※木育ルームの新設フローリング、羽目板、巾木、床見切、出隅・入隅見切縁は全て杉(金沢市産材) UC塗とする
※上記以外の木部巾木・枠・額縁・合板面はSOP塗・SOP塗替とする

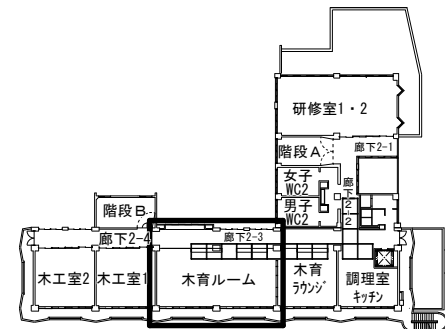

改修後	
室名	2階 木育ルーム
天井高	3.520
天井	仕上 か:吸音断熱吹付材 t25<新設> 下地
梁型	お:既存RC躯体面 EP-G塗<新設> A:既存フラスコ面 EP-G塗<新設> お:既存RC躯体面 EP-G塗<新設> A:既存フラスコ面 EP-G塗<新設>
柱型	H:木下地の上 杉羽目板 t12貼 UC塗
壁	出隅・入隅杉見切30x30 上端部杉見切40x25 <新設>
巾木	木製巾木 UC塗 H100<新設>
床	仕上 杉フローリング<既存のまま> 下地

※ガラス面はすべて飛散防止フィルム貼とする

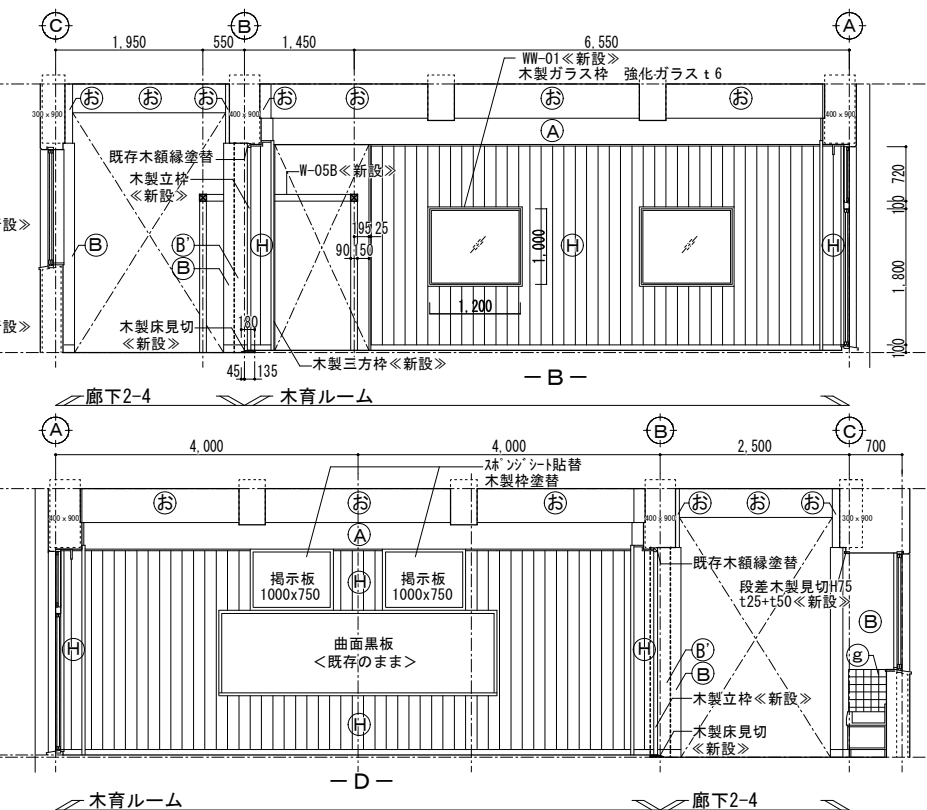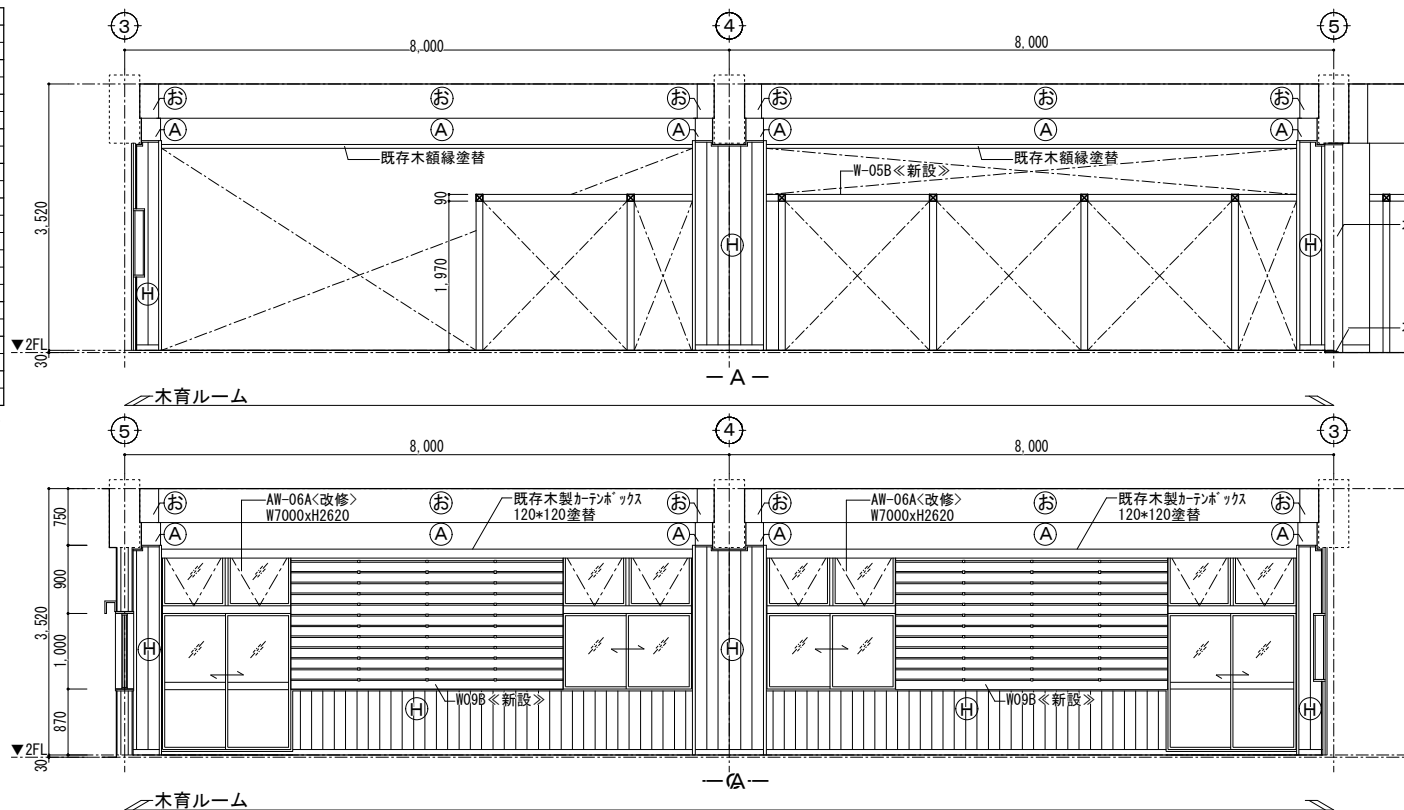


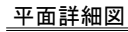


建具周囲はつり箇所

壁撤去部


建具・家具撤去

※特記なき部分は既存のままとする

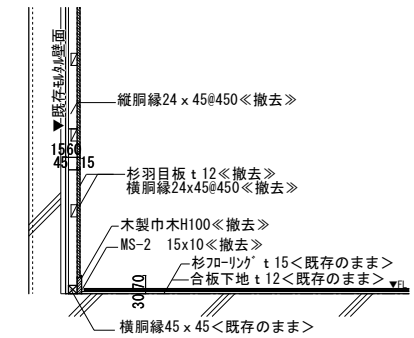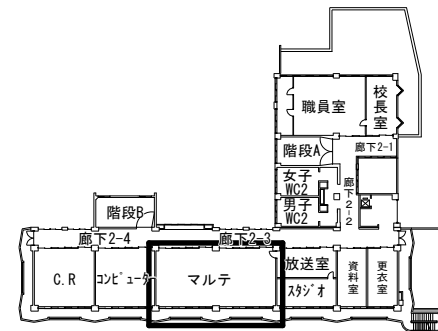


マルテ巾木・壁詳細図《撤去》 1/20



現況	
室名	2階 マルテ
天井高	2.970
天井	成型不燃吸音板 t12<撤去> LGS共
梁型	a: プラスター塗<既存のまま>
壁	f: 有孔珪ハネt5.5 目透し貼 OP塗装 <撤去> h: 羽目板貼t12<撤去> 一部ビートルング貼<仕上のみ撤去> 木下地<一部撤去>
巾木	木製巾木 t20 CL塗装 H100<撤去>
床	杉フローリング<既存のまま>

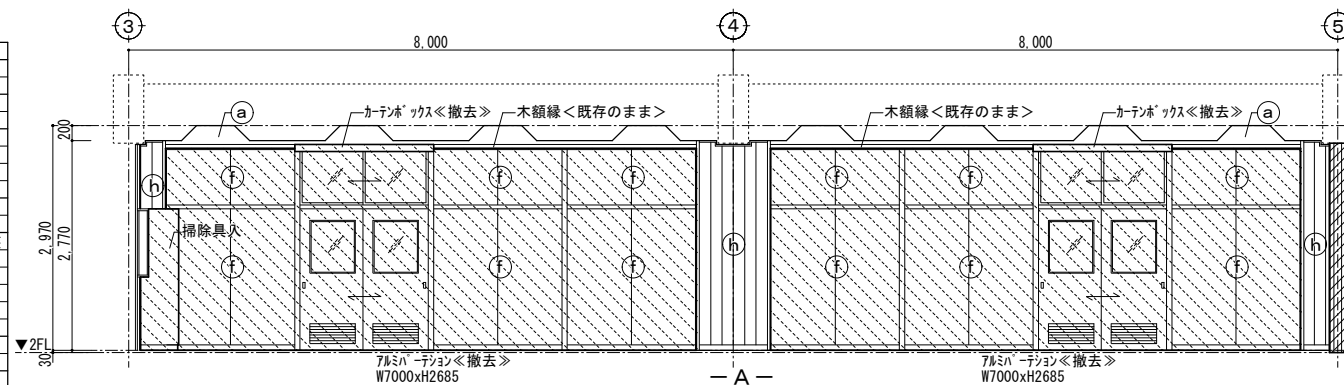

マルチ

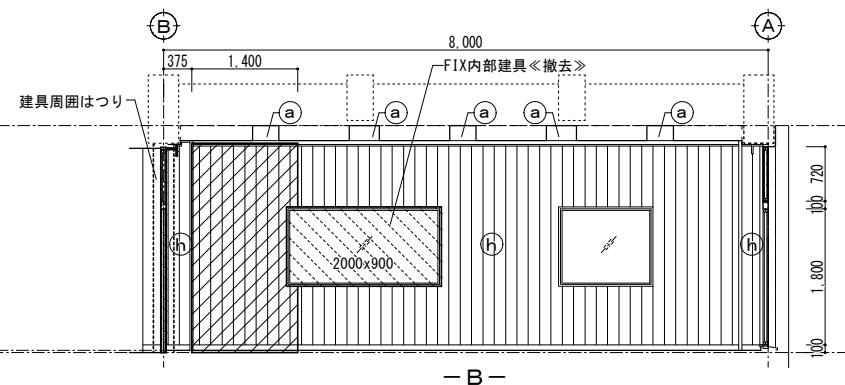

- B -

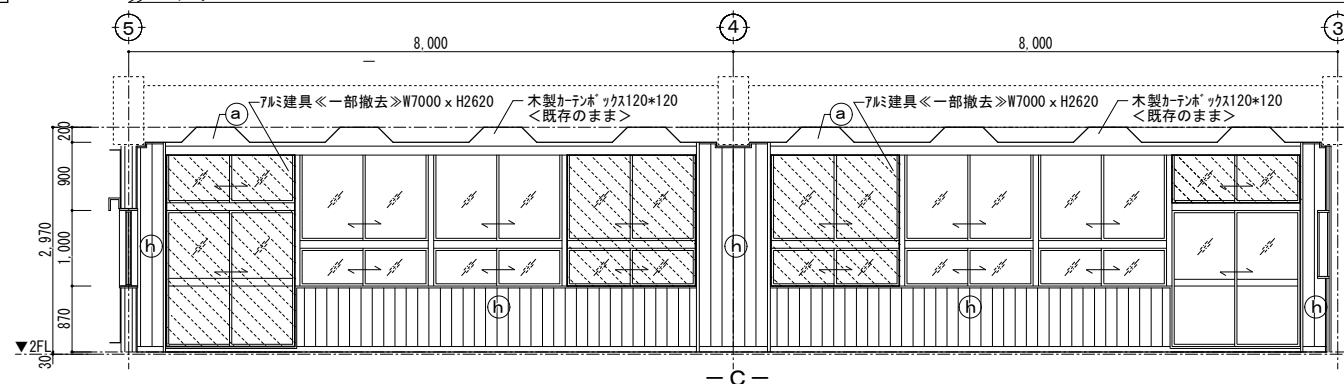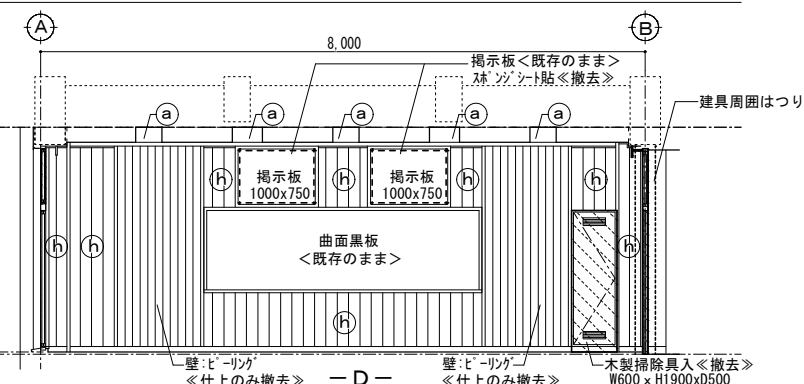
$$-\overset{\cdot}{\underset{\cdot}{\text{C}}}-$$


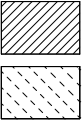
マルテ

名称 森と市民をつなぐ拠点施設整備工事(建築工事)


図名 [現況]平面詳細図・展開図 2階 マルテ

改修 凡例

記号	仕 上		
あ	ケイカル6 目透貼 EP-G塗《新設》 LGS下地《新設》	㊦	コンクリート打放 着色合成樹脂配合珪石吹付 EP-G塗替
い	GB-Dt9.5《新設》 LGS下地《新設》		
う	岩綿吸音板t9 PBt9.5下地《新設》 LGS下地《新設》		
え	岩綿吸音板t9 PBt9.5下地《新設》 LGS下地《新設》	☒	天井点検口 450×450 7ℓ製・枠なし《新設》×4ヶ所 開口補強共
お	既存RC躯体面 EP-G塗リ《新設》	☒	天井点検口 450×450 7ℓ製《新設》×7ヶ所 開口補強共
か	吸音断熱吹付材t25《新設》	☒	設備開口補強 □250x6ヶ所、400□x1ヶ所、□610×4ヶ所、□900x2ヶ所
き	既存木製カーテンボックス SOP塗替		
く	既存化粧PBt9.5 既存のまま		木製カーテンボックス ラワンt20 w=150 SOP塗替
け	PB t 9.5の上特殊クロス貼 小口金物St-t 6SOP塗		



㊦ ㊦ の新設CH=3550とする

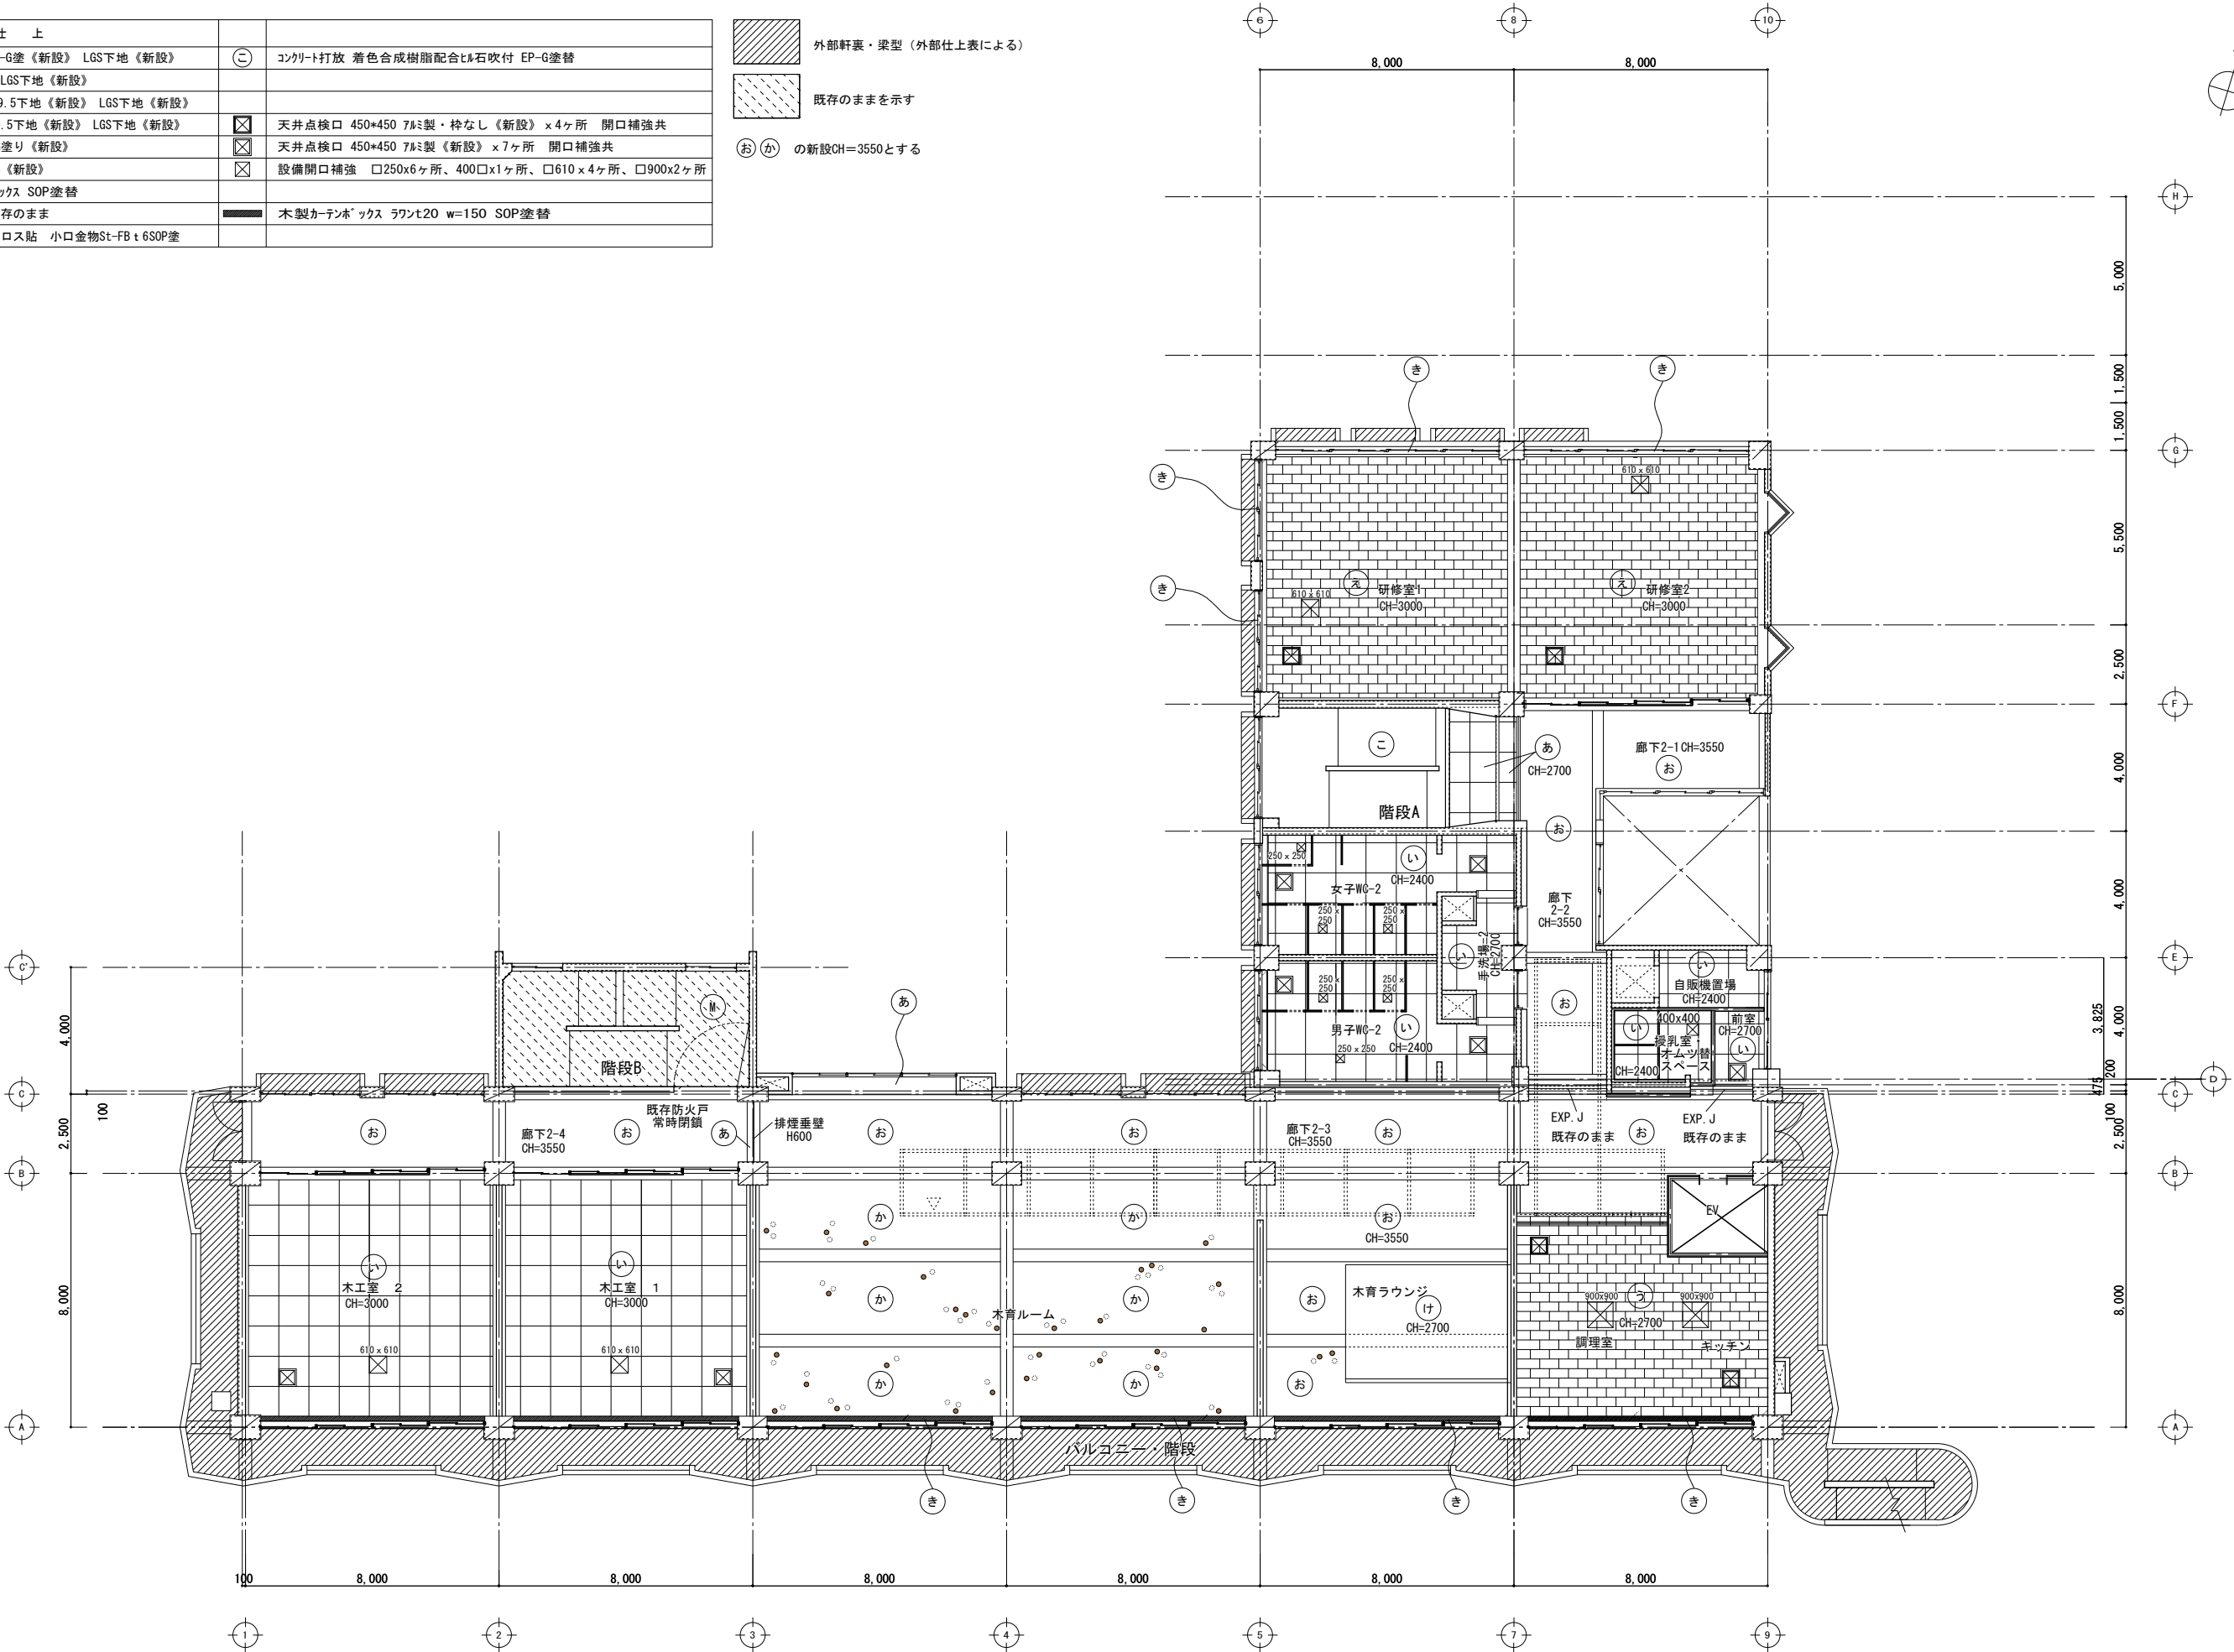

建物イメージ図



2階木育ルーム（改修前）



2階木育ルーム（改修前）



【参考】玉川こども図書館 1階 木の広場




【参考】あめるんパーク 3階 親子アスレチックゾーン
（木育・読書コーナー）

建物イメージ図



1階エントランスホール 透視図

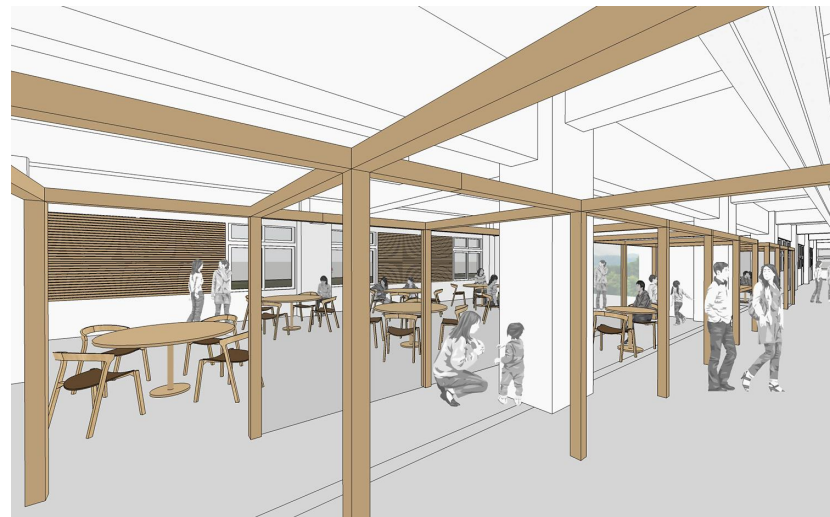

1階交流ホール 透視図



2階木育ラウンジ 透視図



2階木工室 透視図